


B-B

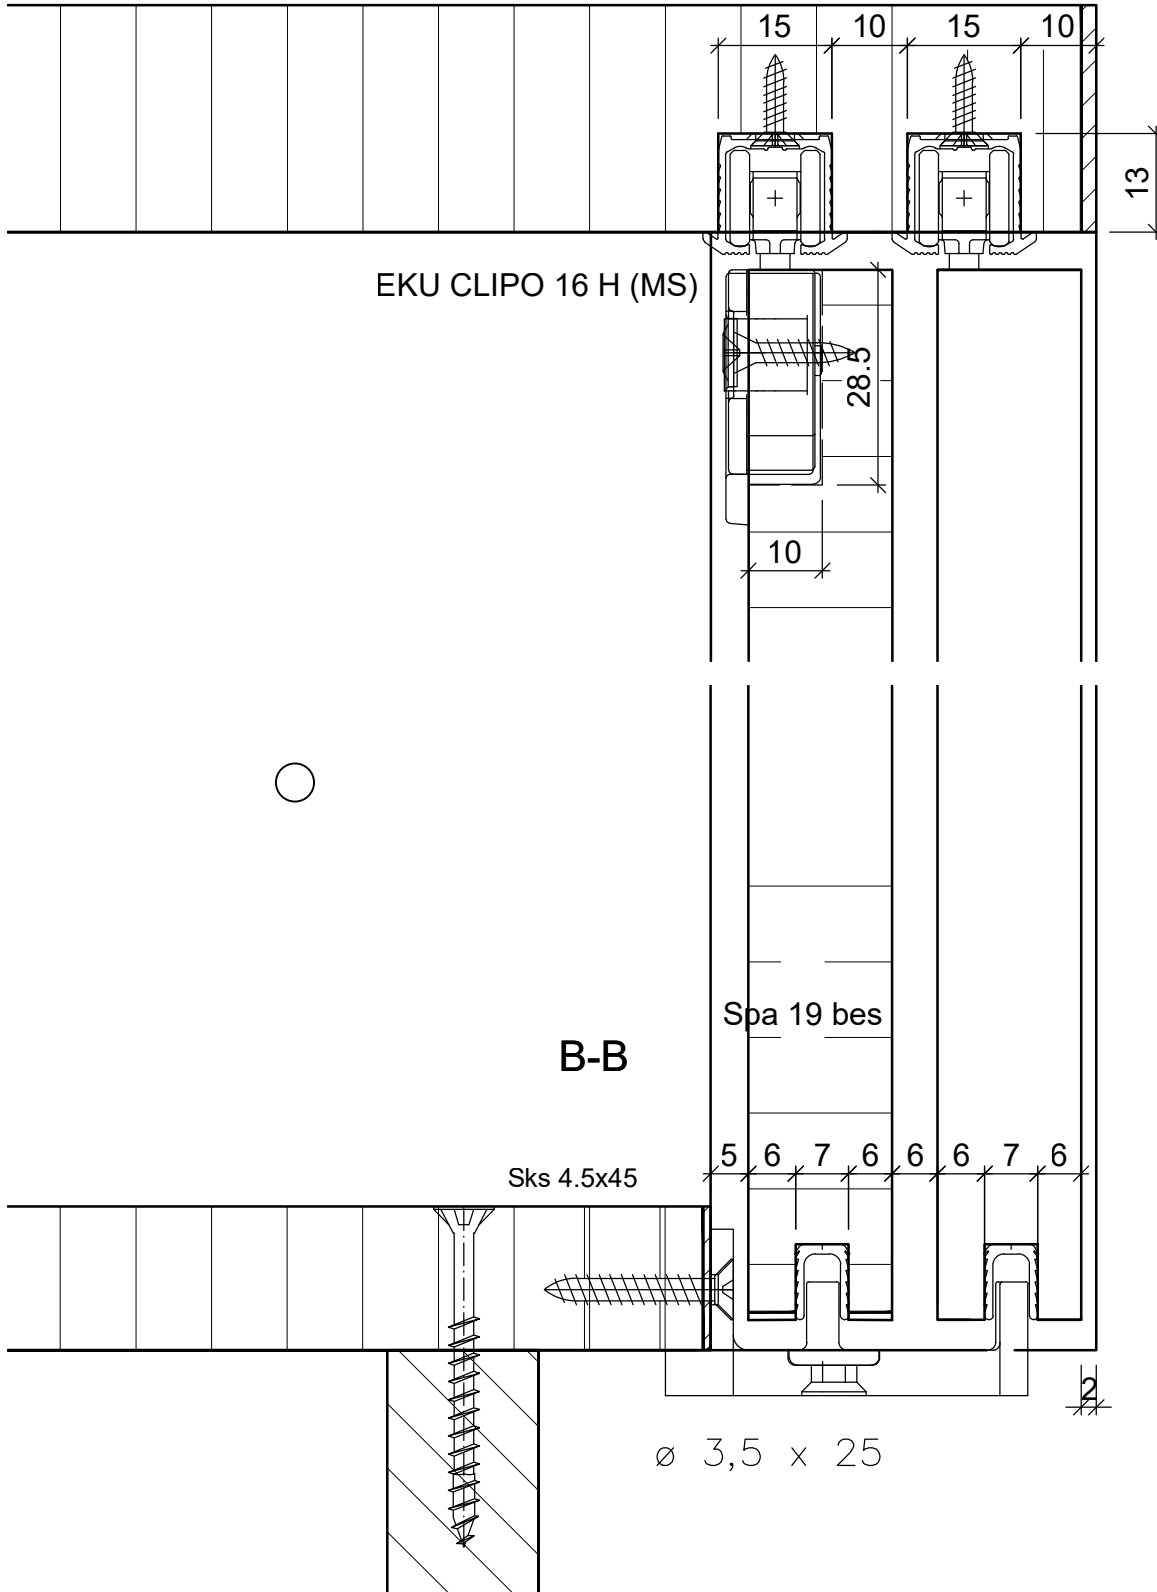

EKU CLIPO 16 H (MS)

B-B

Spa 19 bes

Sks 4.5x45

Ø 3,5 x 25

Schiebetür Mix DZ

Werkzeichnung Seite 41
Nur Detail zum Beschläge

Seite

43

Gez. Peter Jaun